


דרך יבנה

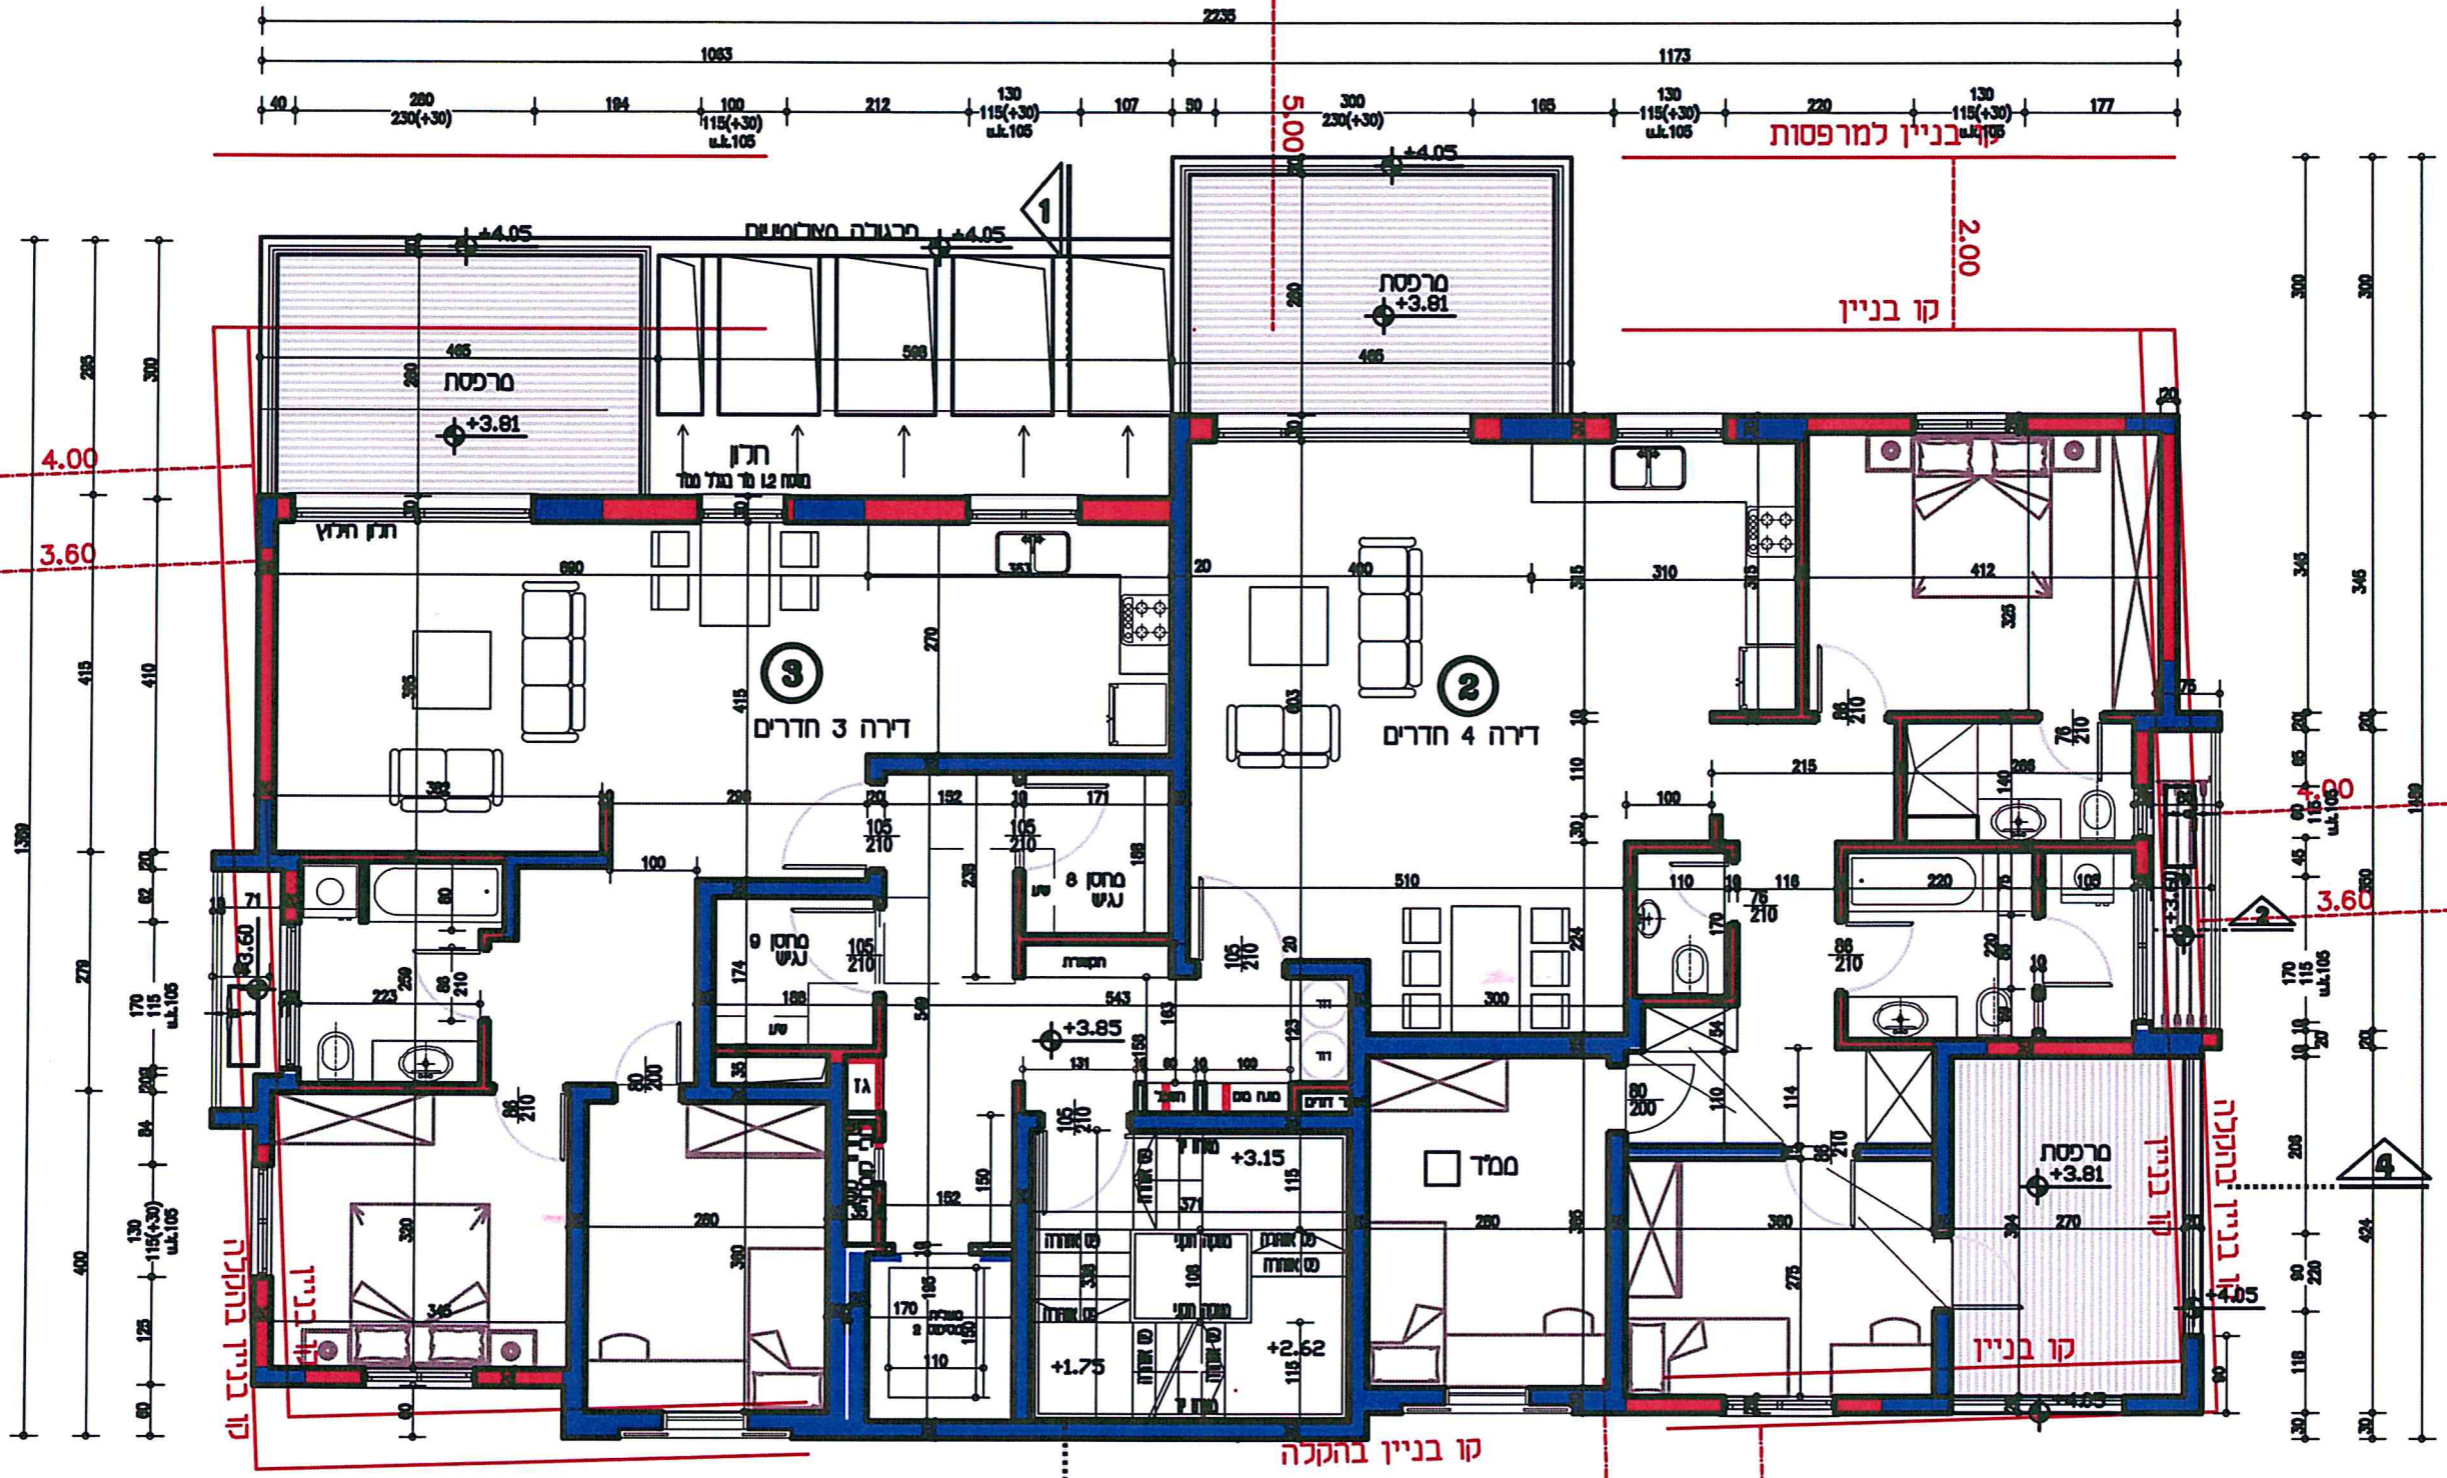

קומה 1
 קנ"מ 1:100