

42 לווין אפשטיין רחובות




דירה מס' 1

קומה : קרקע
שטח דירה : 155 מ"ר
שטח חצר : 245 מ"ר

התוכניות המופיעות הן טרם קבלת היתר ואינן סופיות, לכן ייתכנו בהן שינויים

דאר
חן ודאר
אדריכלים

היסוד 2 תל אביב
טלפון: 054-7702836
chen@chenadar.com

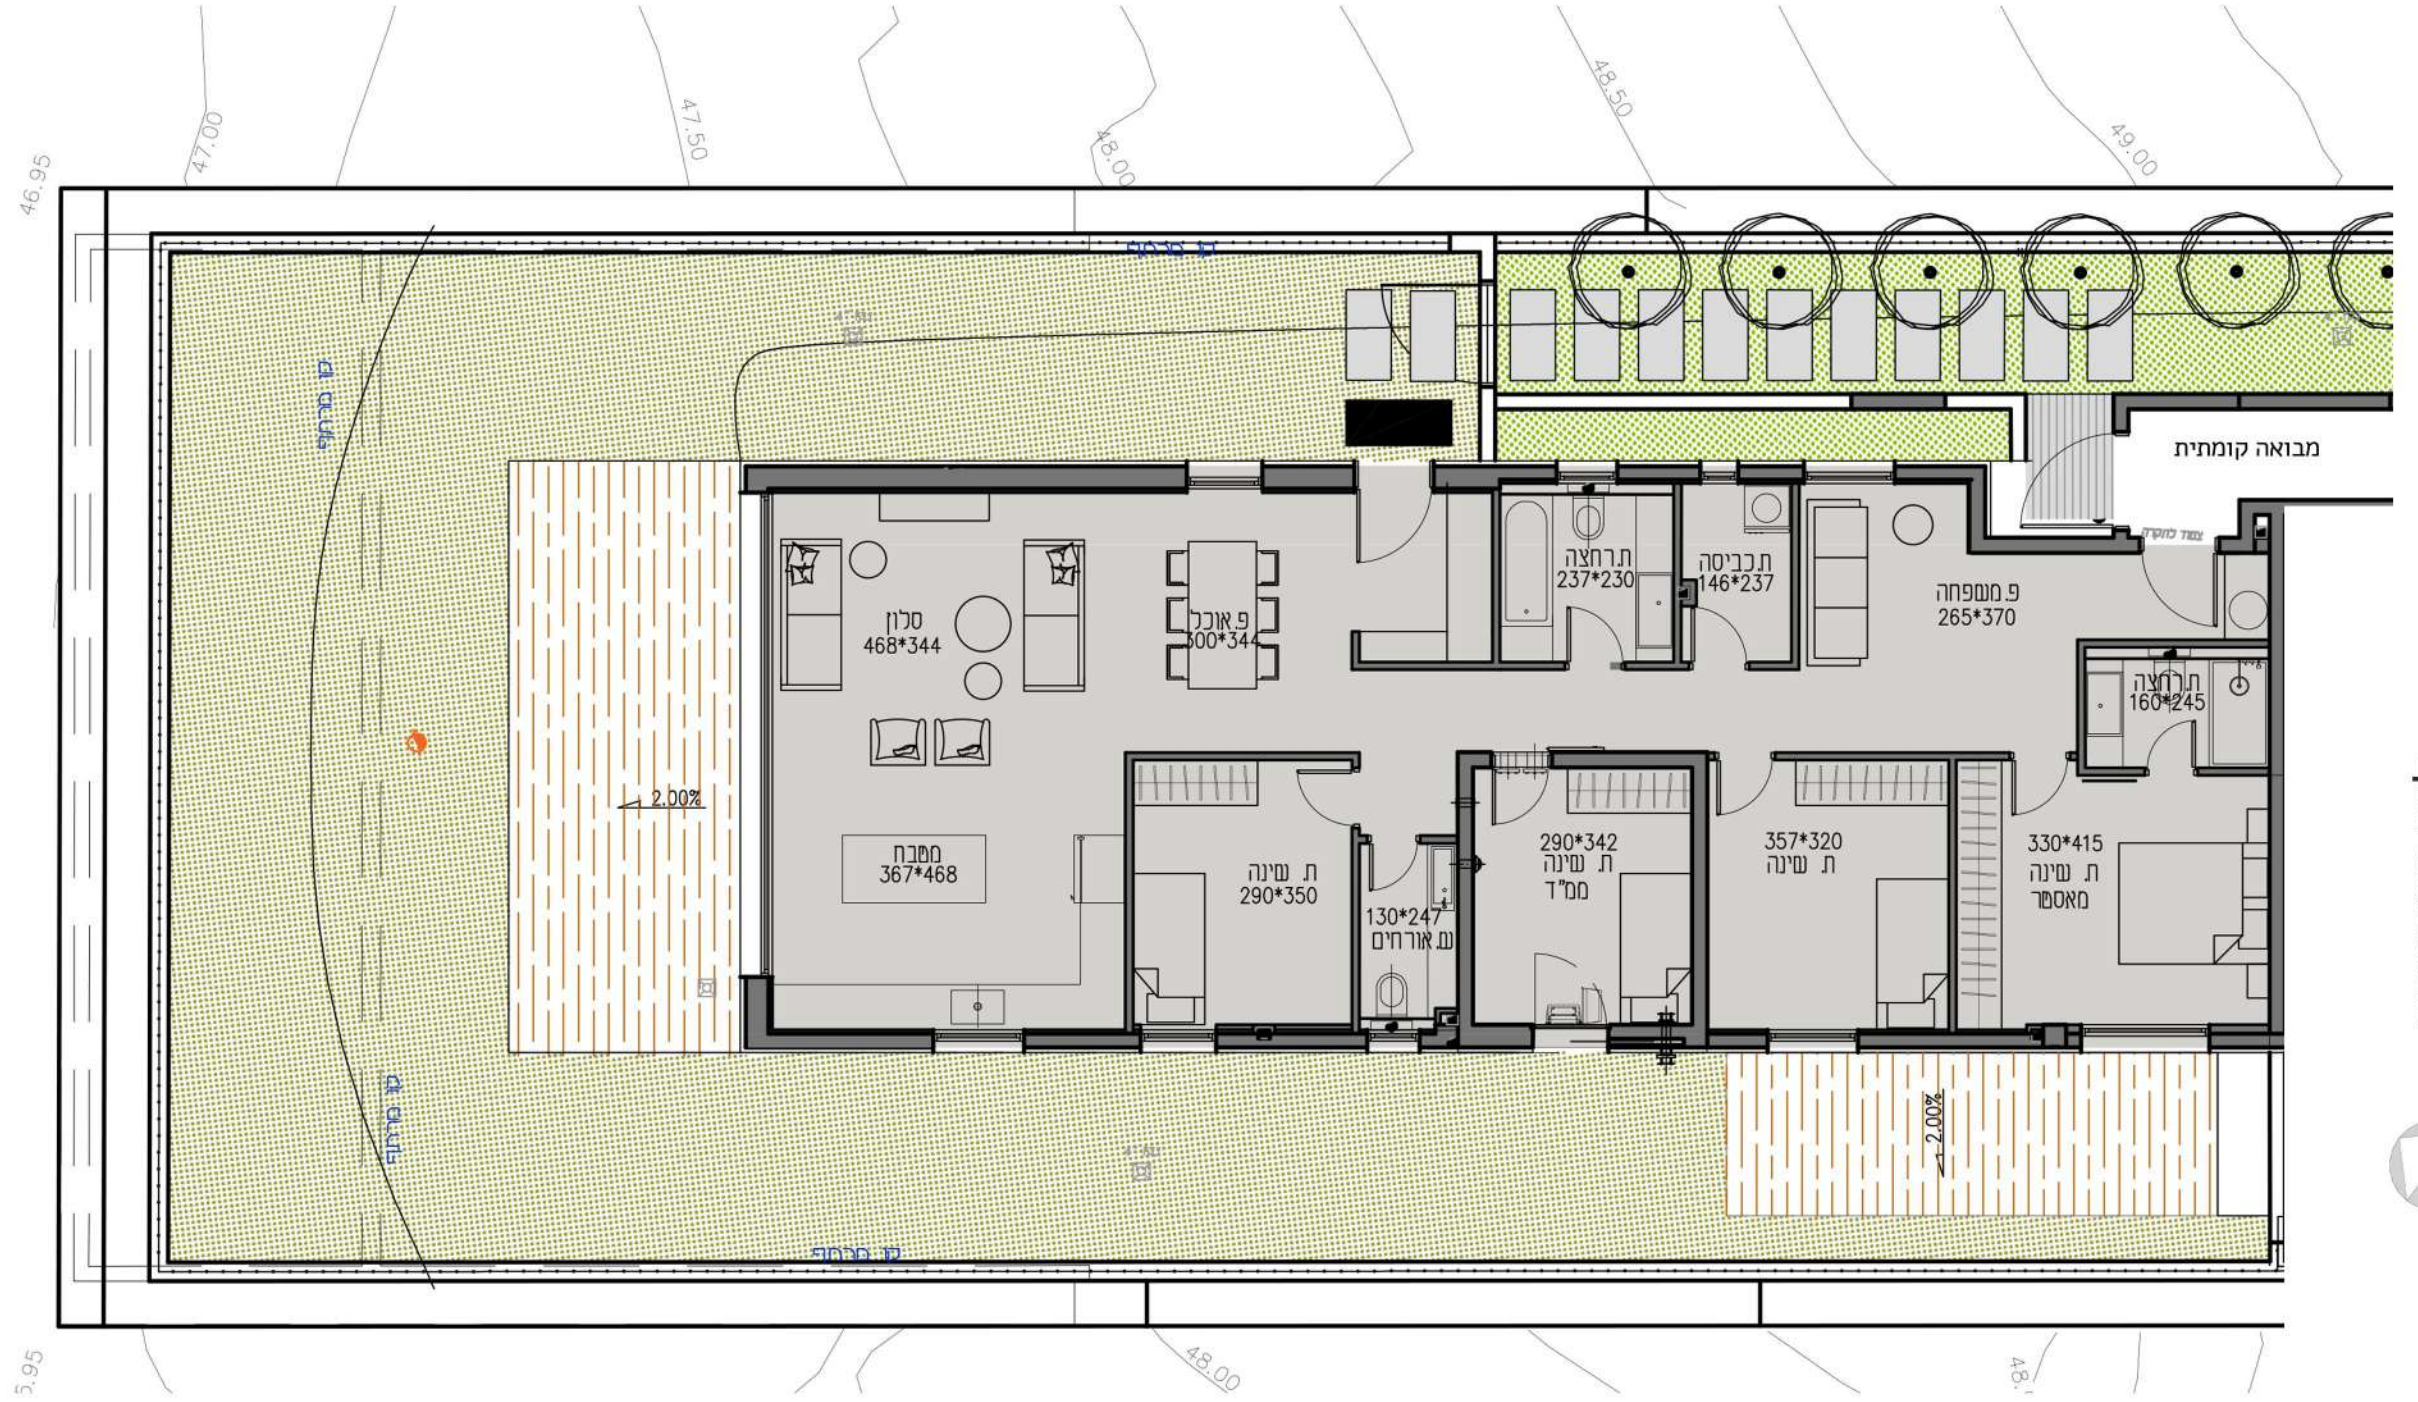

לווין אפשטיין

